



Konferenzzentrum 6.OG
mit Unterteilung zu
Konferenzräumen
(Raumvariante 3+4)

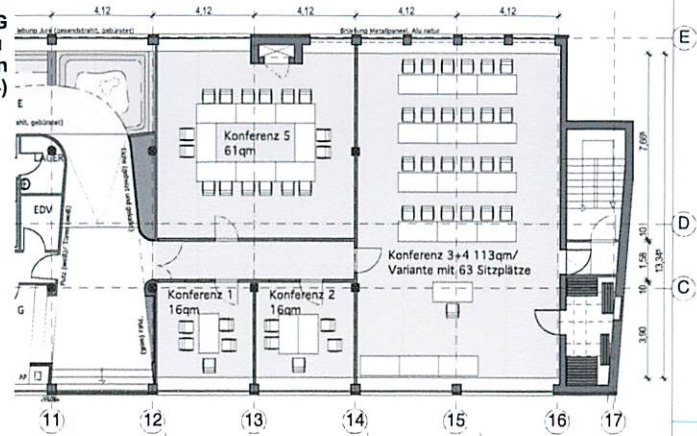

Konferenzzentrum 6.OG
ohne Unterteilung
als Veranstaltungssaal

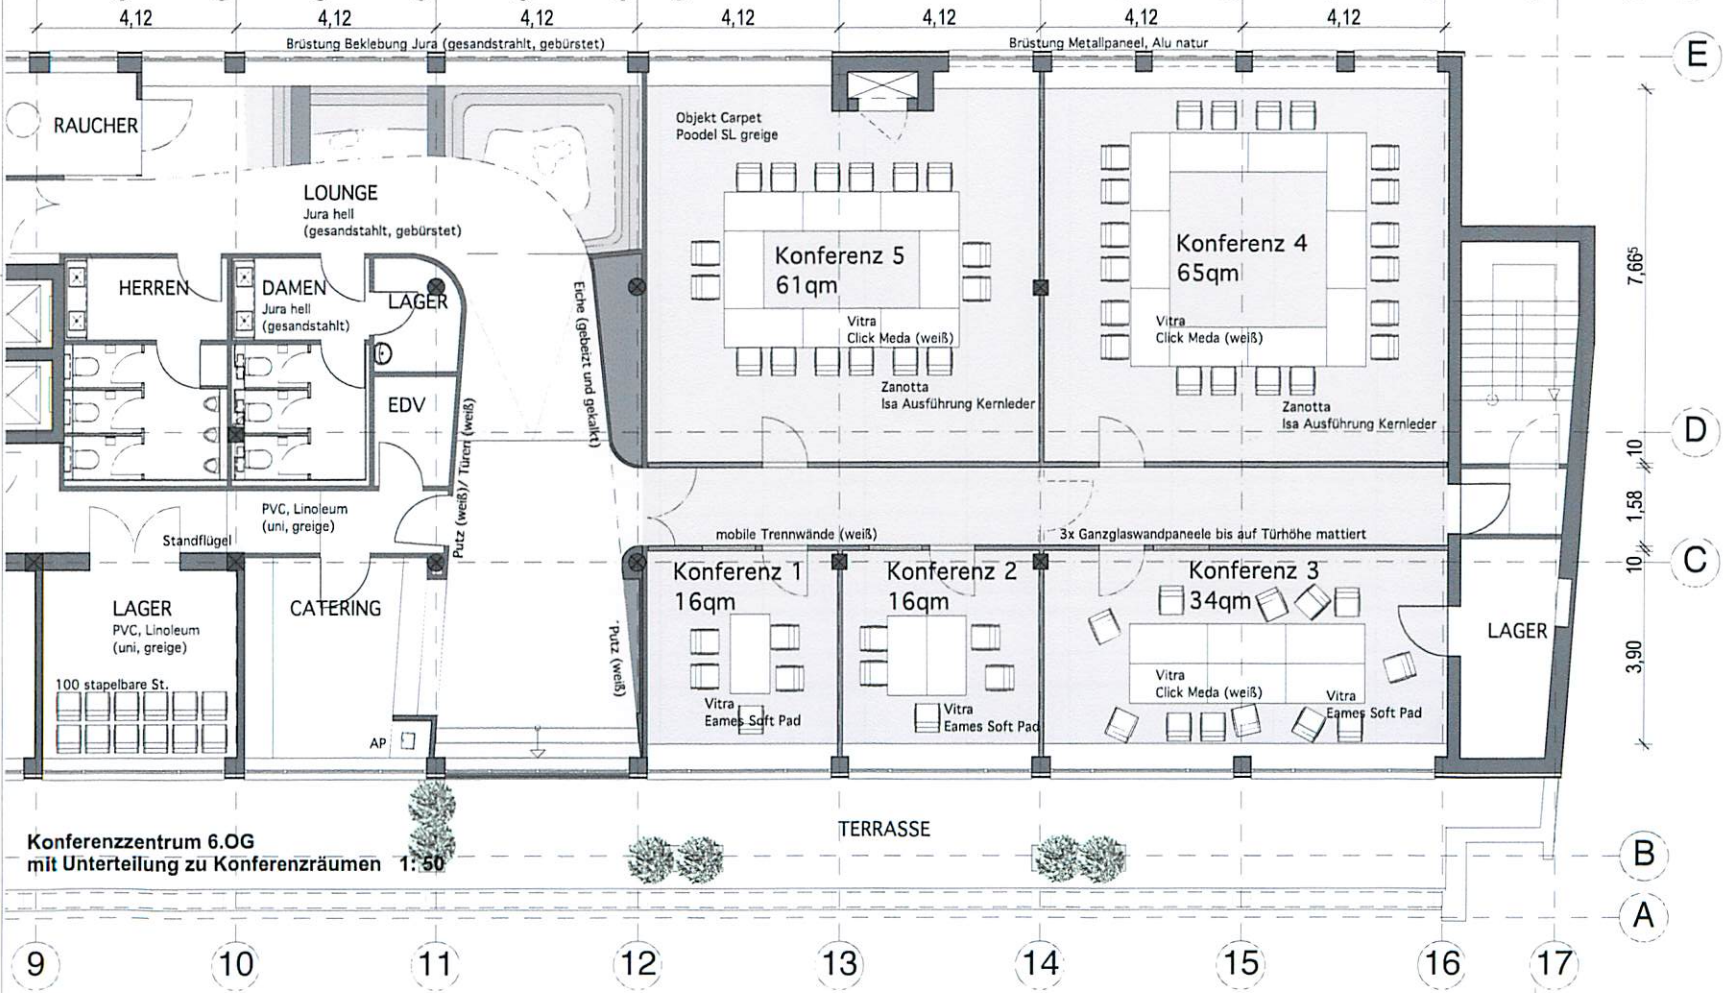

Konferenzzentrum 6.OG
mit Unterteilung zu Konferenzräumen 1:50

amplan

- amplan Ingenieur GmbH
- Architekten Ingenieure
- Frauensteinstraße 13
- 60322 Frankfurt am Main
- Telefon 069 90 55 97-30
- Telefax 069 90 55 97-39
- e-mail amplan@ambrosius.de

Planungsstand	
ENTWURF RAUMAUFTeilUNG	
Projekt Konferenzzentrum 6.OG	
Bauherr GVK/ AKA Grosse Gallusstr. 1-7 60311 Frankfurt	
Plan Grundriß	
Datum 02.09.2008	von NH/GN
Masstab 1: 50/ 1:100	Blatt Nr.
Datei	